

# PLAN D'OCCUPATION DES SOLS

## zonage et emplacements réservés

VI POUR ETRE AMBIE  
A LA DEGRADATION DU SERVICE  
APPROUVE LE 7.03.

ENQ. DU 01 JUIN AU 01 JUILL. 1992

PROJET ARRÊTÉ LE 08-12-91


APPROUVE LE 08 NOVEMBRE 1992

MISE A JOUR

NUMÉRIQUE

DIRECTION DÉPARTEMENTALE DE L'ÉQUIPEMENT DES ALPES-MARTIMES  
SERVICE AMÉNAGEMENT ET URBANISME

ECHELLE 1/5000

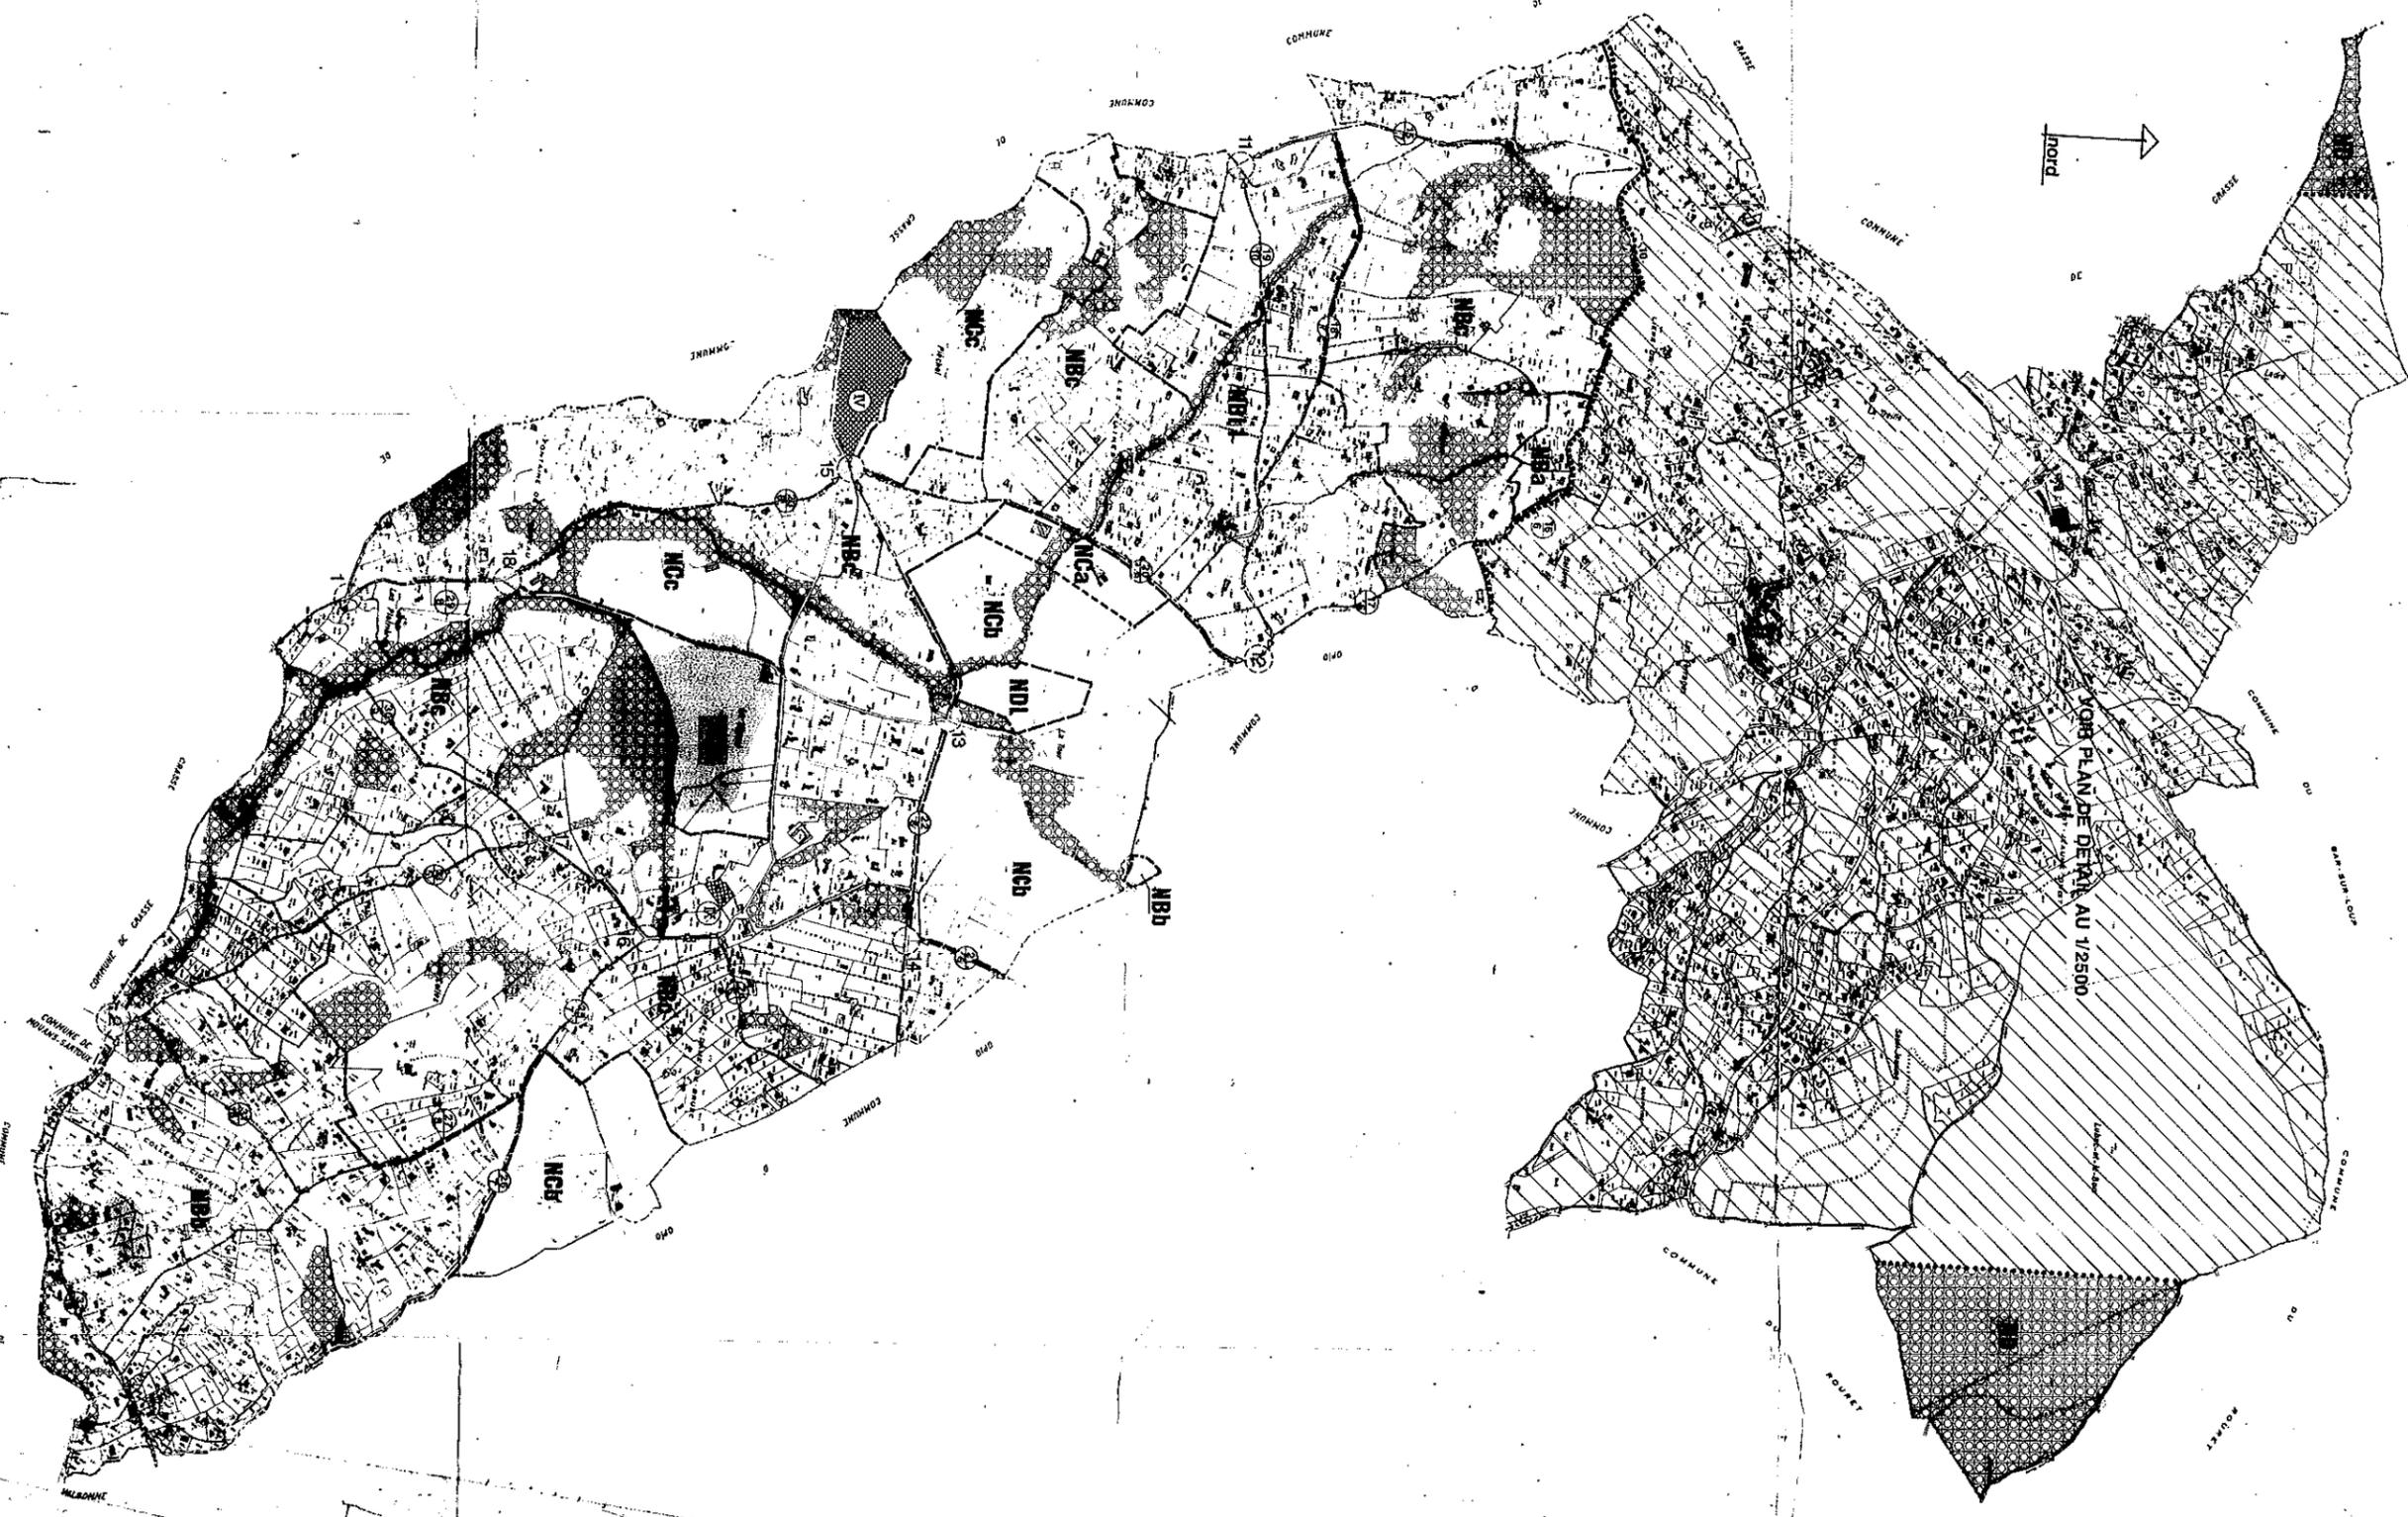

### zones naturelles

- NA zone d'urbanisation future
- NB zone de campagne
- NC zone agricole
- ND zone de protection de la nature

- limite de zone
- ..... limite du plan de détail au 1/2500
- ▨ espace boisé classé
- ▩ zone de risques naturels de catégorie 1

### emplacements réservés

- ▧ équipement public - numéro d'opération
- ▨ aménagement de voie
- ▩ aménagement de carrefour - n° d'opération

(20)