


Le Maire,  
Emmanuel DELMOTTE



AX n°67


**-Nota:**  
Plan établi sous réserve des servitudes pouvant exister du fait d'éléments divers (ex: canalisation) non apparents et/ou non connus du Géomètre lors du mesurage.

**NOTA sur la définition des**  
- Limite réelle:  
La limite escurée conformément du géomètre-expert (document résultant de l'acte en cours de validité au jour de...)  
- Limite apparente présumée de...  
Limite non garantie, établie un...  
- Limite cadastrale ou fiscale:  
Limite indicative non garantie,

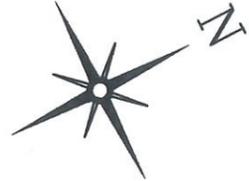

Route de Valbonne Plascassier

Chemin de L'Espère

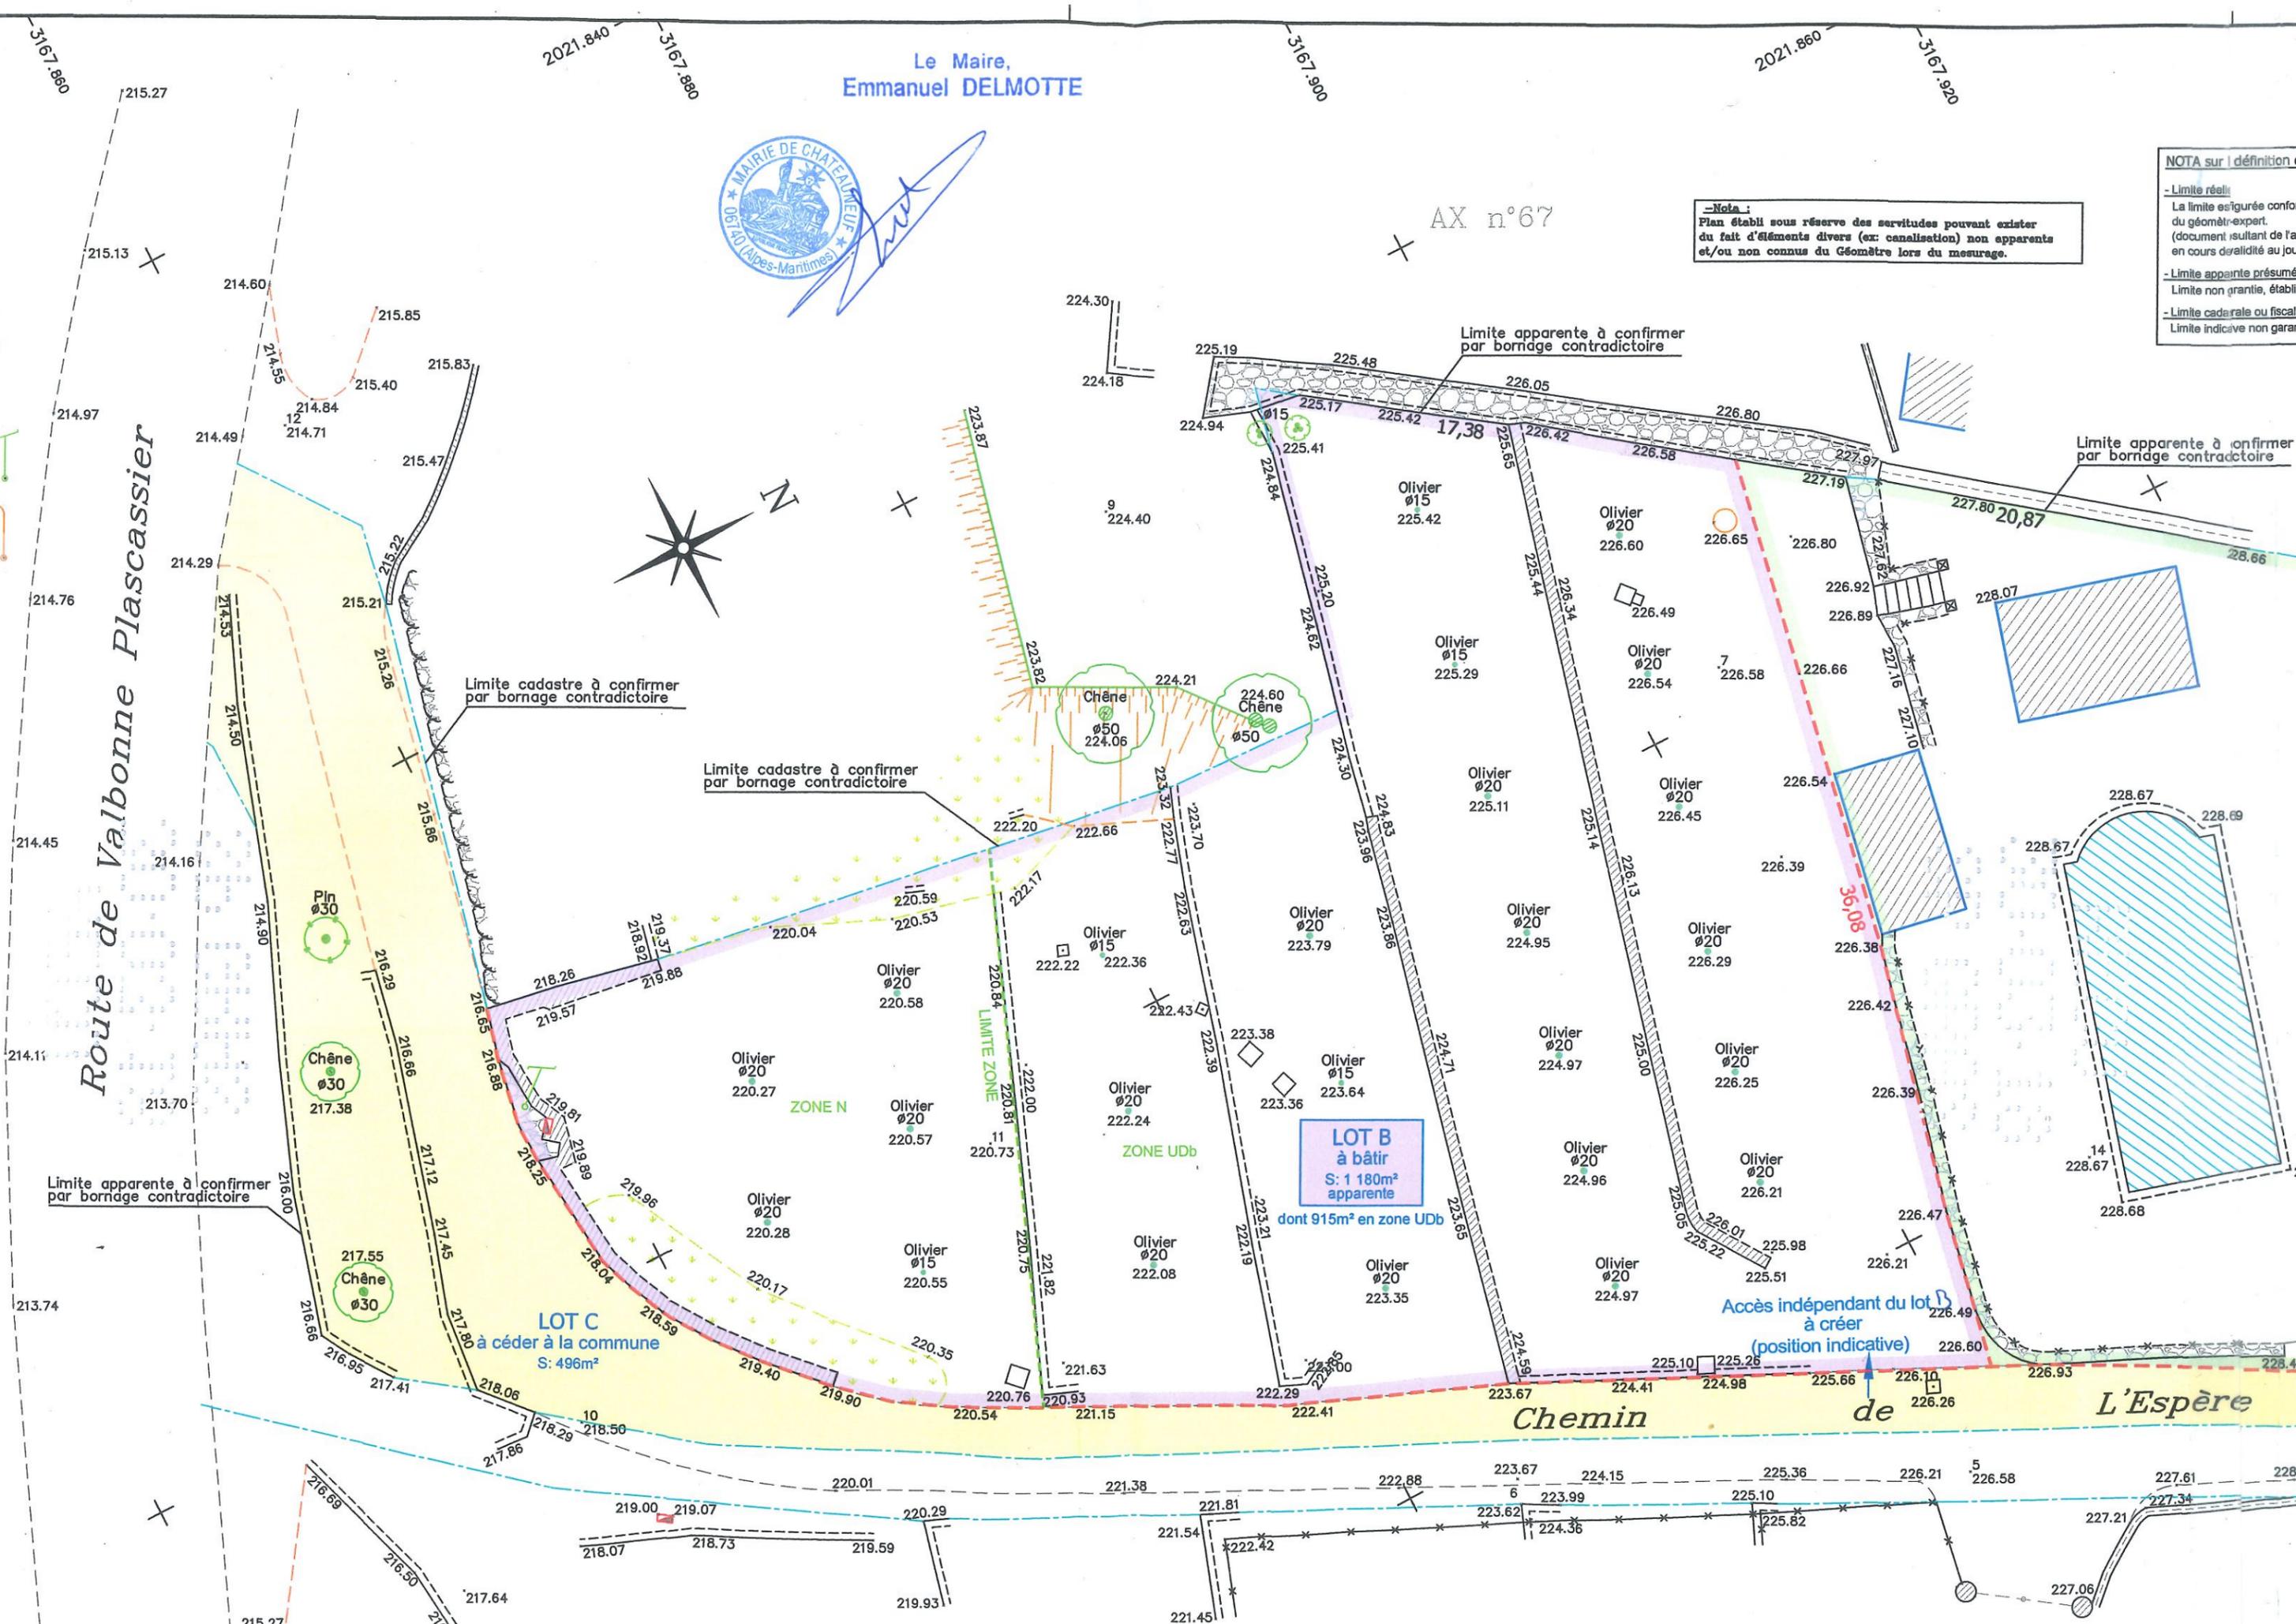

Limite cadastre à confirmer par bornage contradictoire

Limite cadastre à confirmer par bornage contradictoire

Limite apparente à confirmer par bornage contradictoire

Limite apparente à confirmer par bornage contradictoire

Limite apparente à confirmer par bornage contradictoire

LOT C à céder à la commune S: 496m²

LOT B à bâtir S: 180m² apparente dont 915m² en zone UDb

Accès indépendant du lot B à créer (position indicative)

ZONE N

ZONE UDb

LIMITE ZONE

Pin Ø30

Chêne Ø30

Chêne Ø30

Chêne Ø50

Chêne Ø50

Olivier Ø20

Olivier Ø20

Olivier Ø20

Olivier Ø20

Olivier Ø15

Olivier Ø20

Olivier Ø15

Olivier Ø20

Olivier Ø20

Olivier Ø20

Olivier Ø15

Olivier Ø20

Olivier Ø15

Olivier Ø15

Olivier Ø20

